



eintheil von des Verwalters gassen.

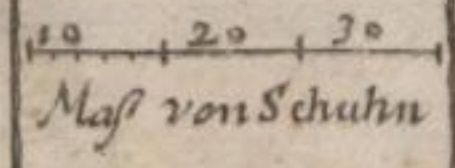

Pied 165 Der kloster garten

Der Hof von aller hand Ein Künsten, altes auch Die Mayrren

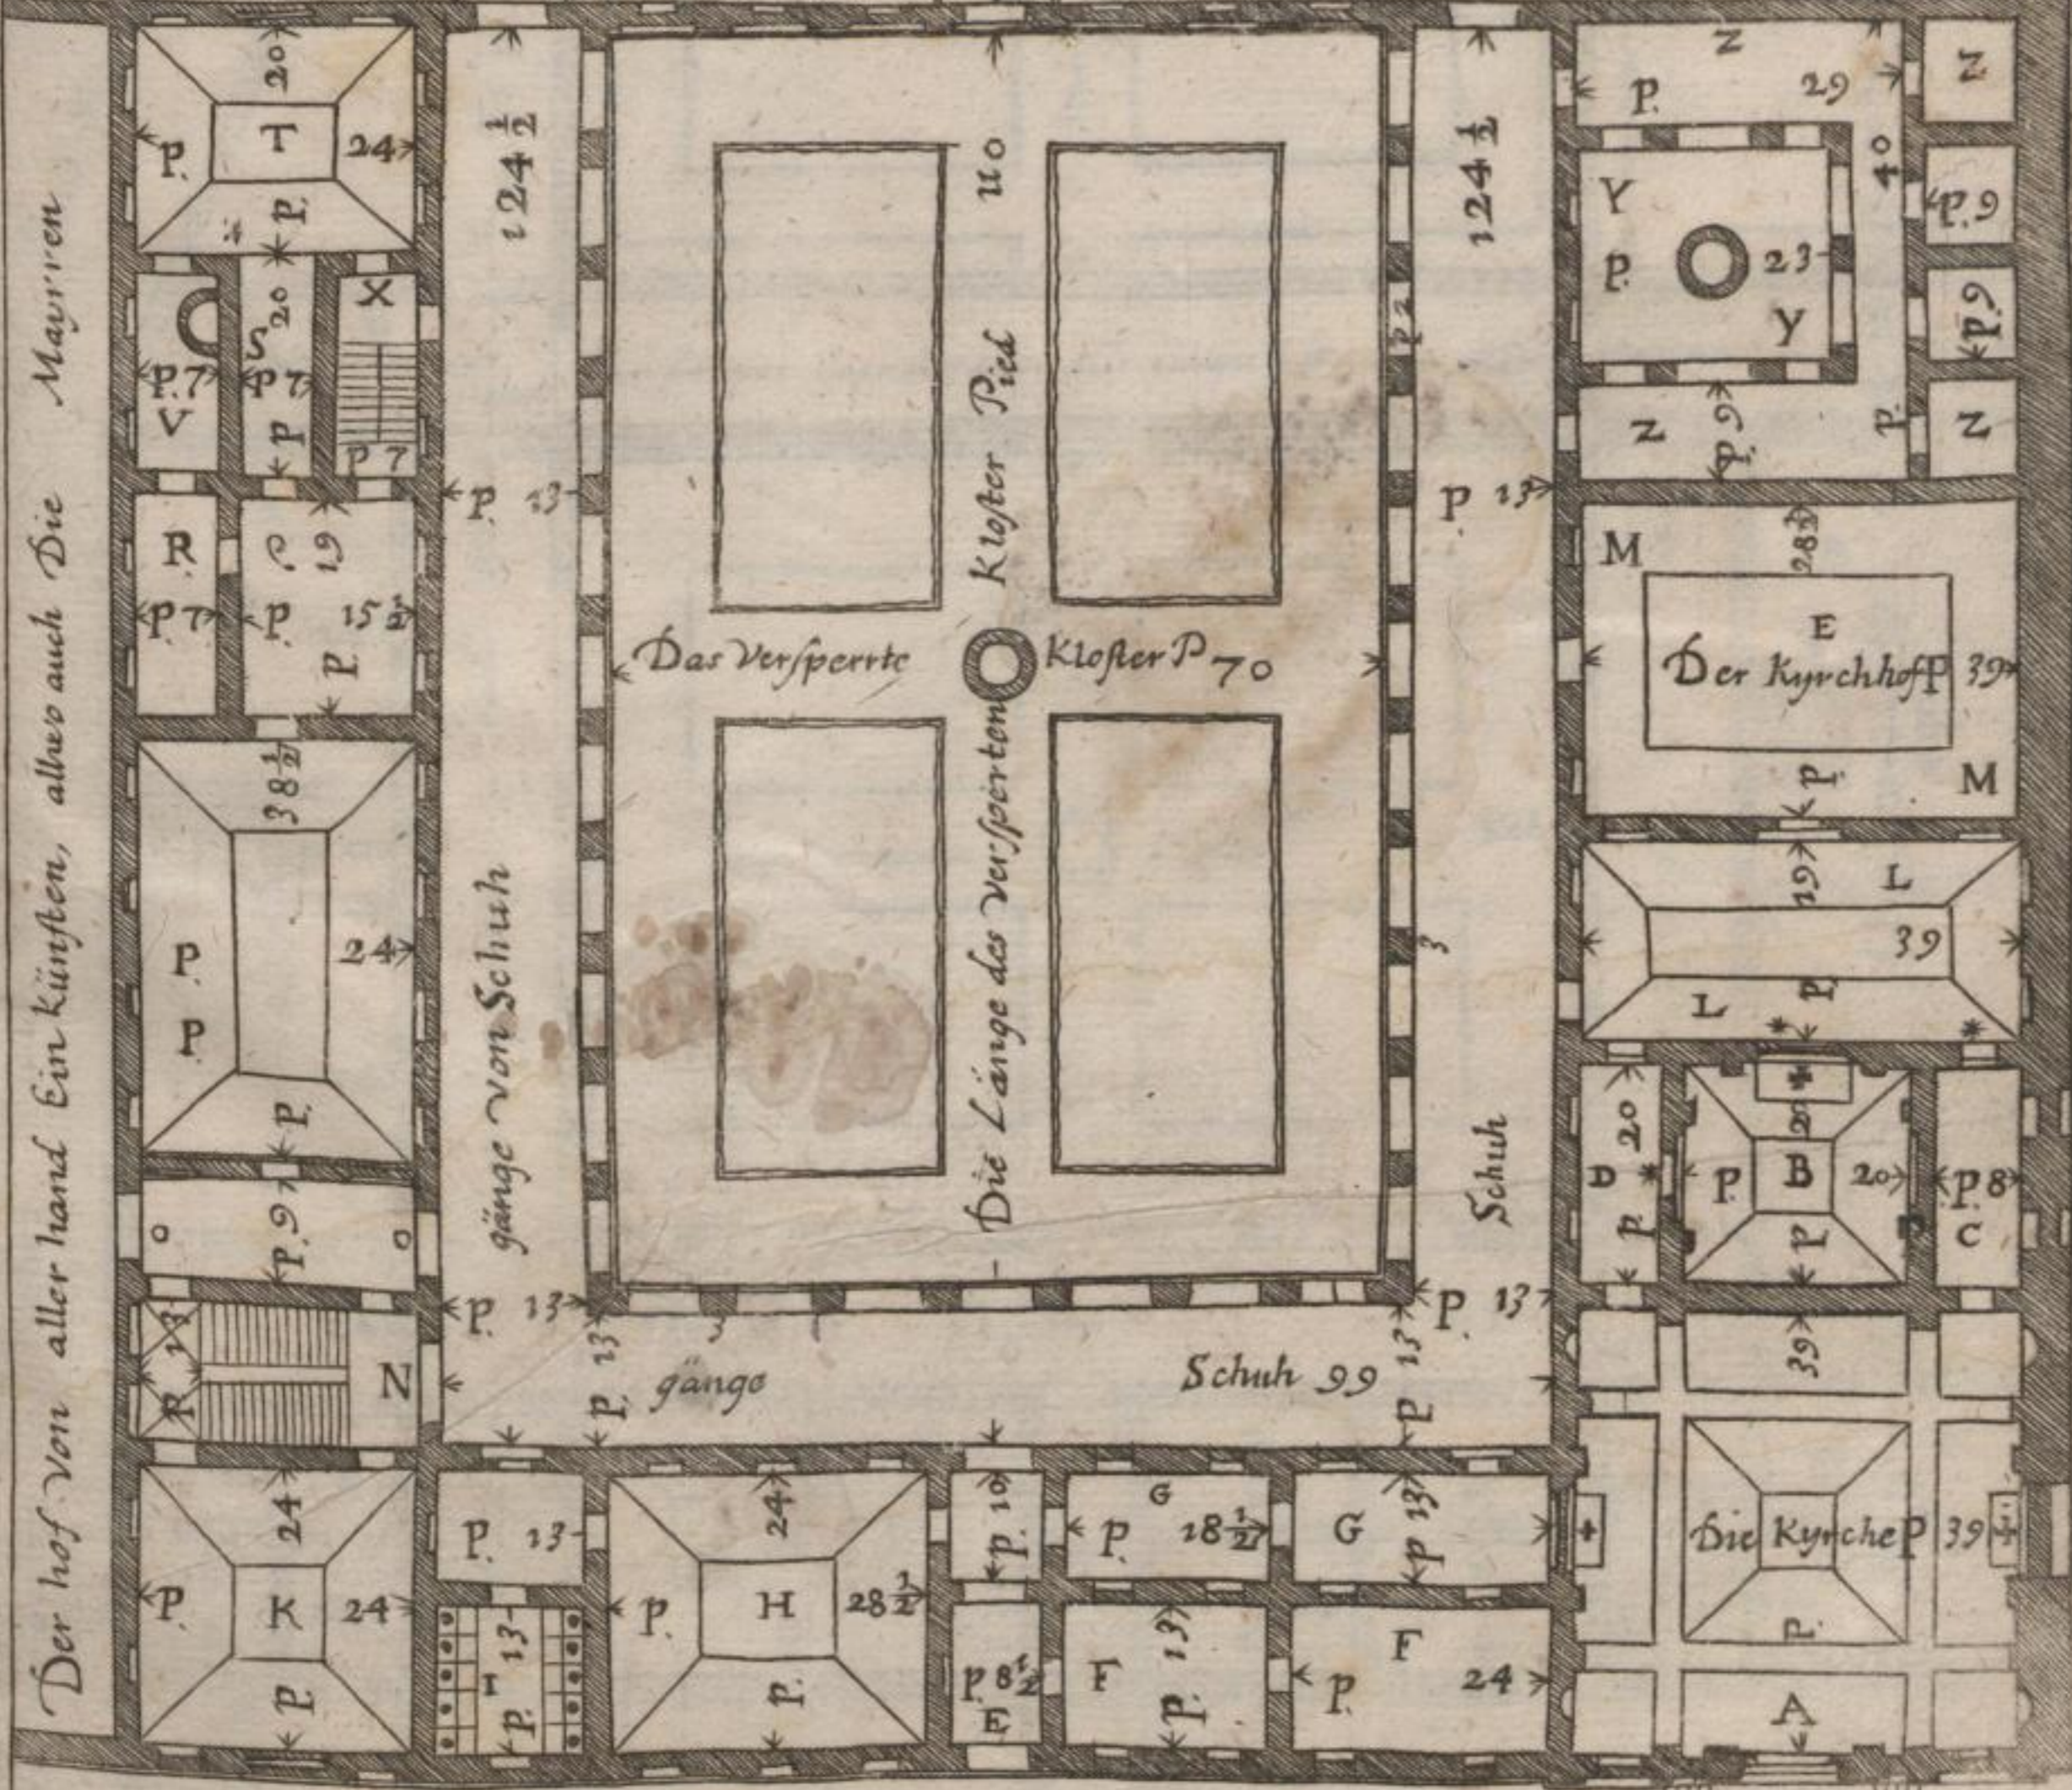


Das kloster gebau zu S. Michael von Este



Die forder Seite des klosters und Der Kyrche