


Die Frauenkirche zu Dresden.

VIII

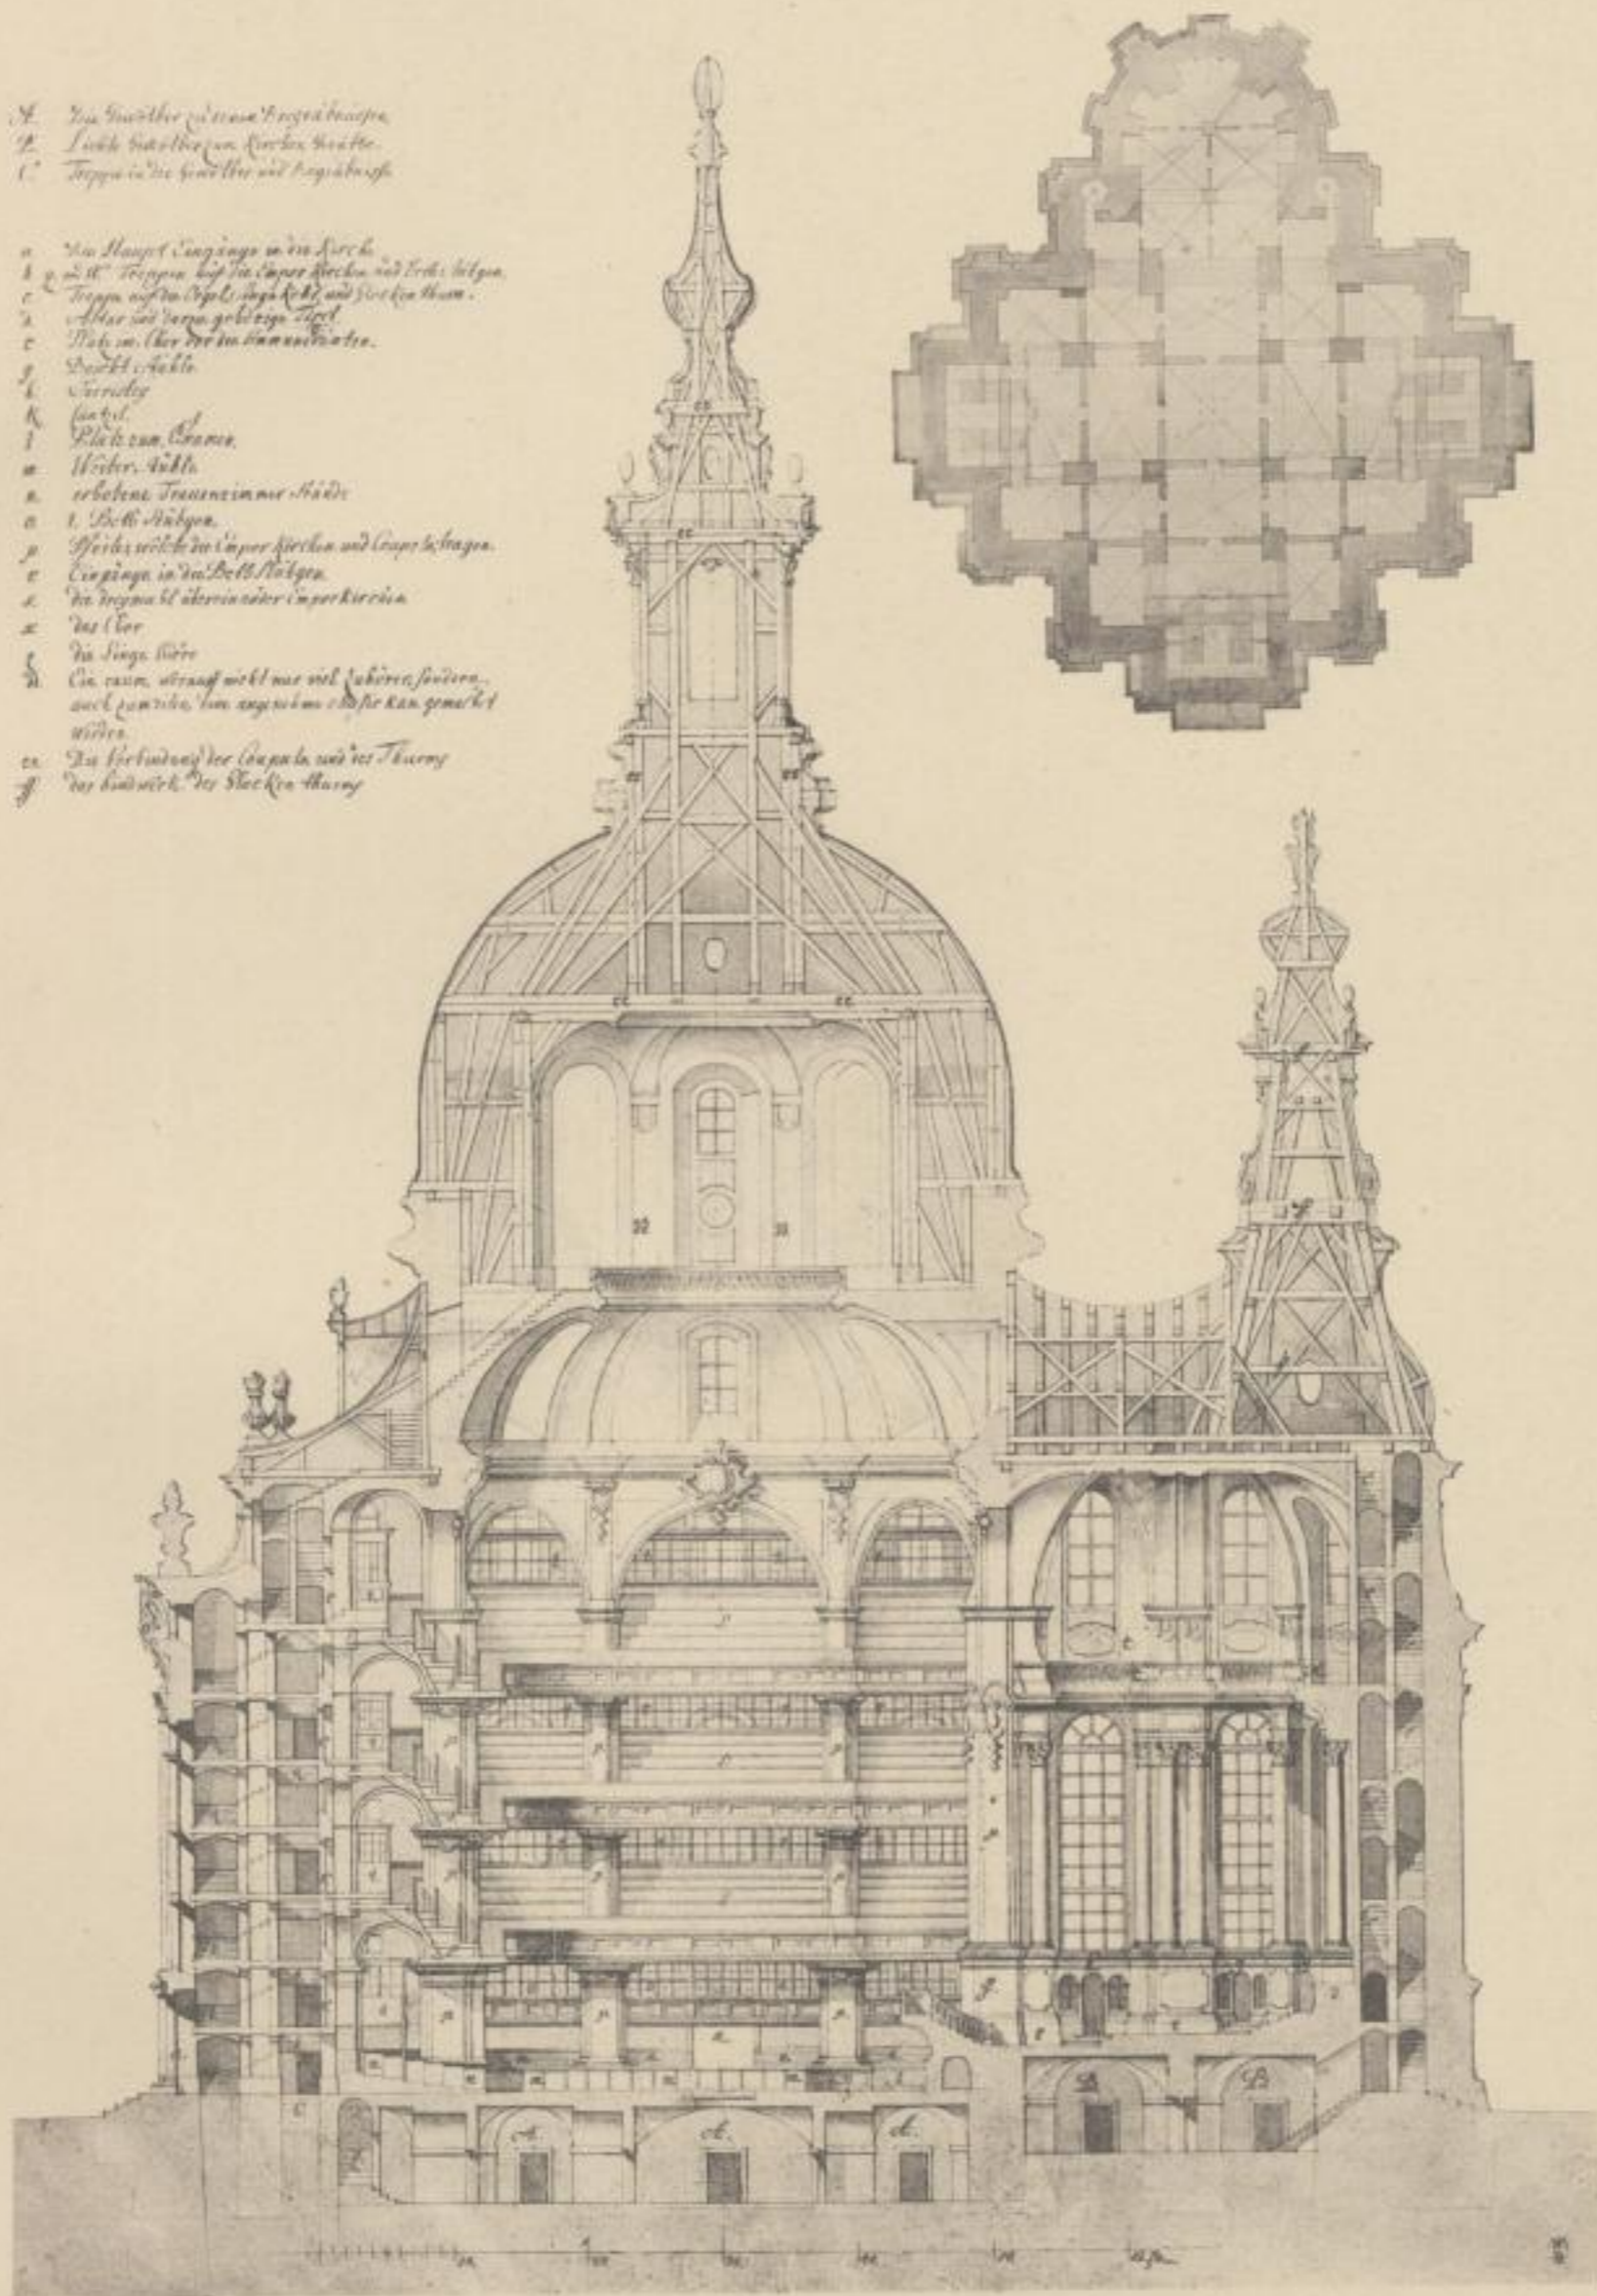

- a. Das Haupt Eingänge in die Kirche.
Besitzer des Längenschnitts: Kupferstichsammlung weiland König Friedrich August II. von Sachsen. Dresden. — Besitzer des Grundrisses: Rathsarchiv zu Dresden.

Längenschnitt des ersten Projekts.

Oben: Grundriss des Grußgeschosses.