


Die Frauenkirche zu Dresden.

XI

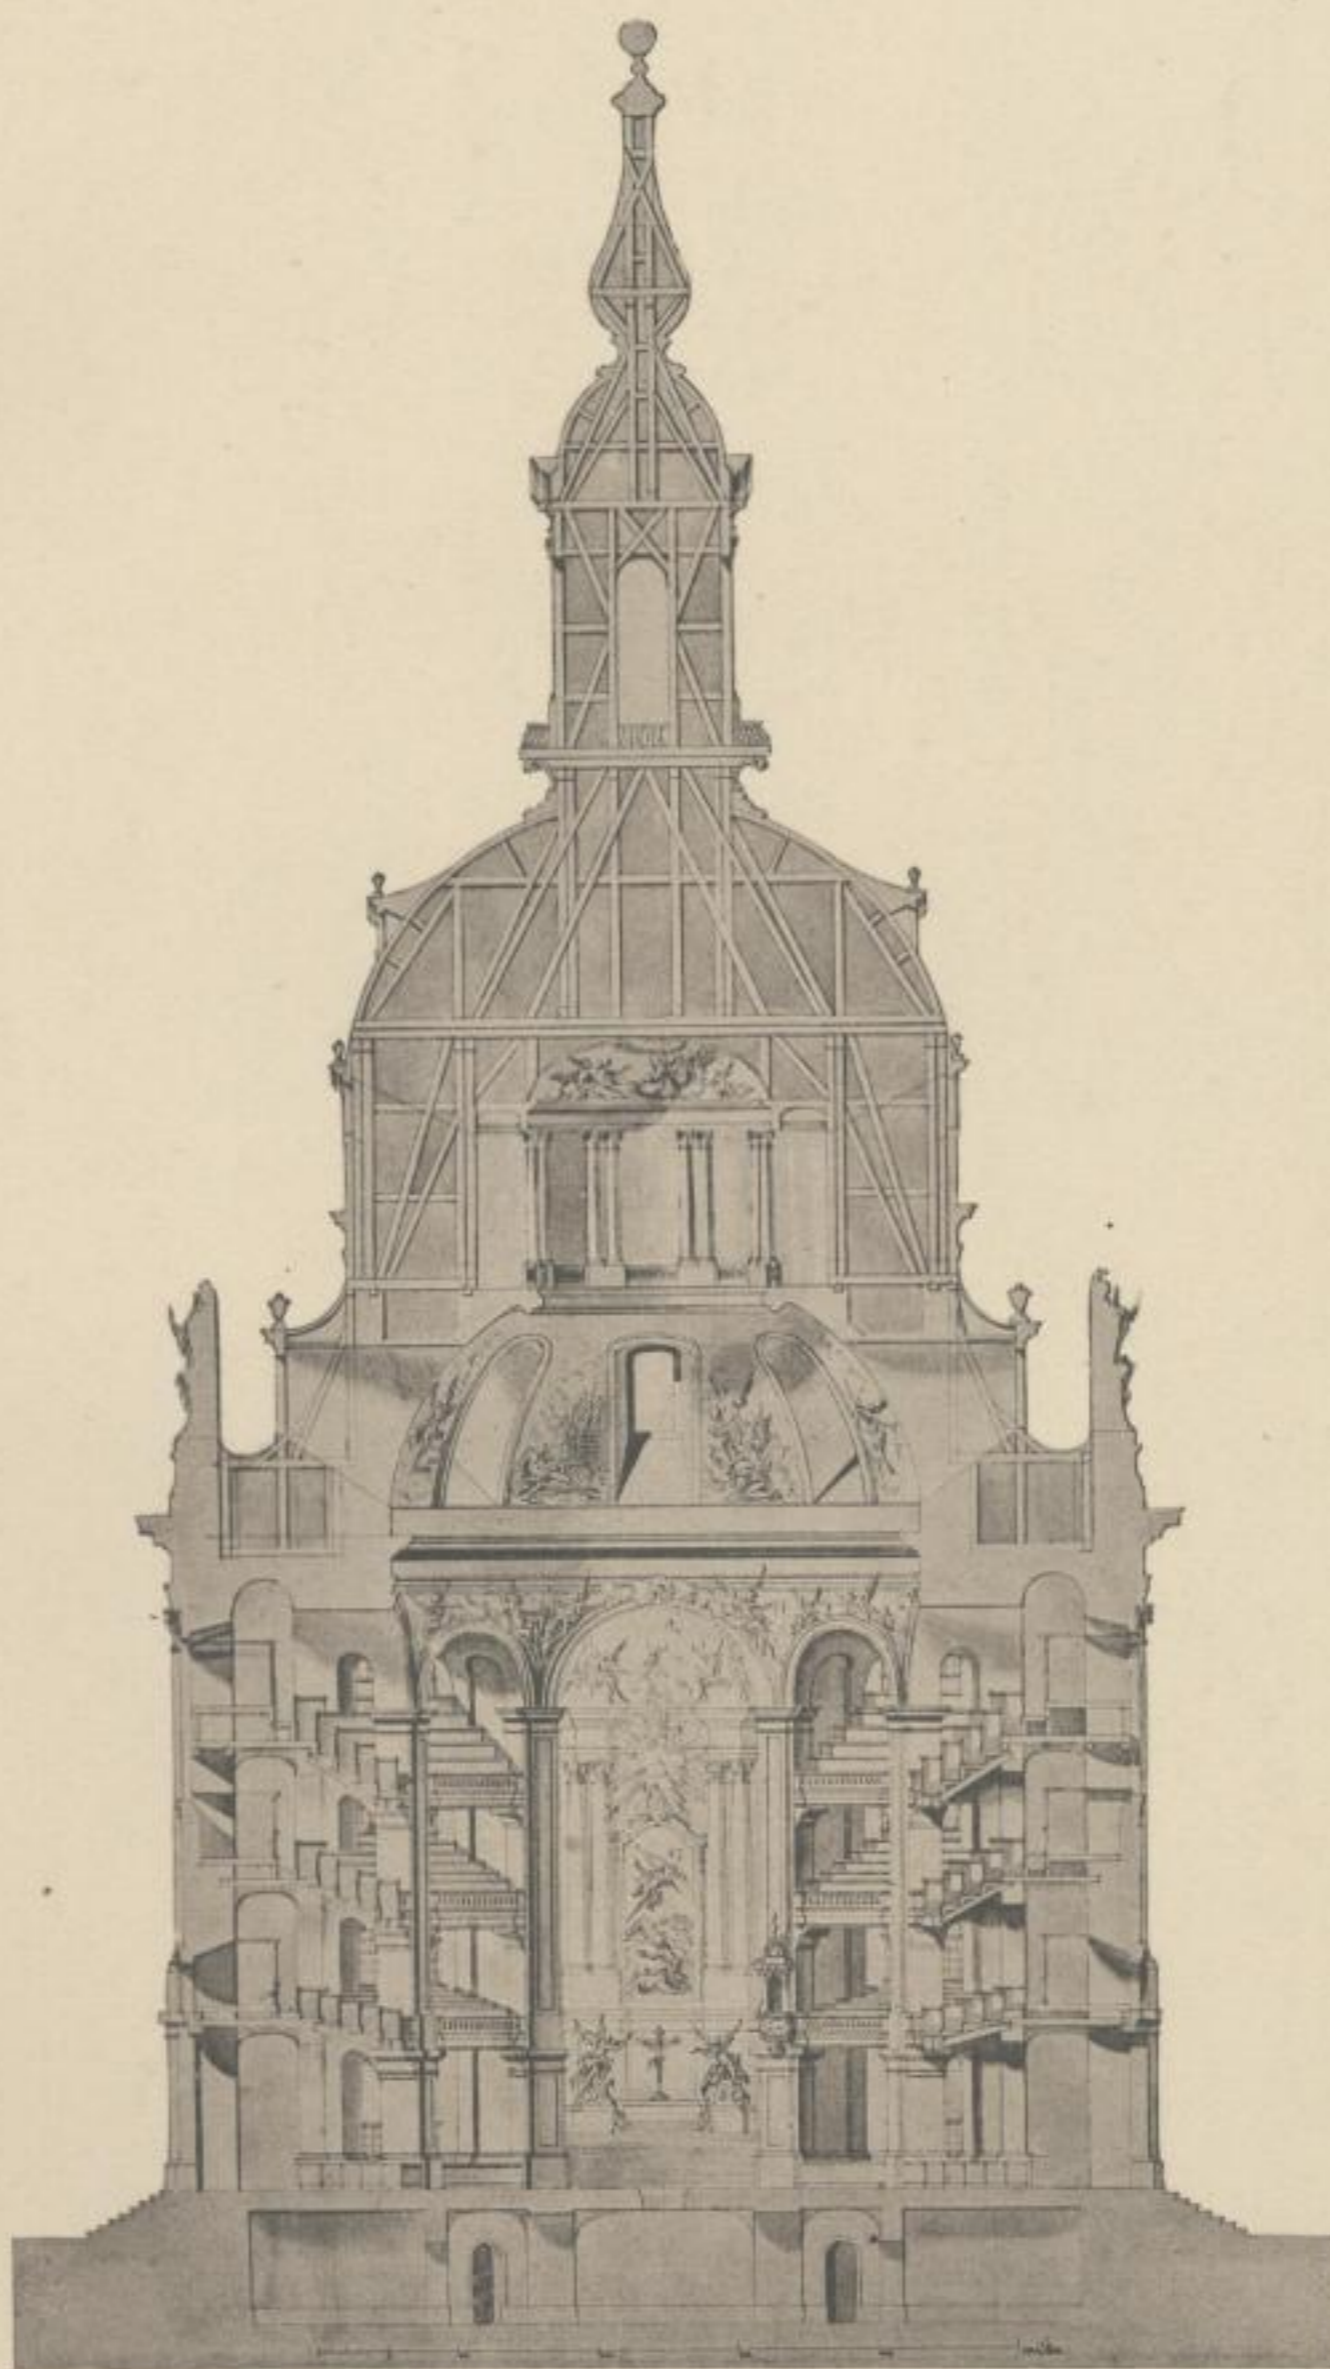

*Besitzer: Rathsarchiv zu Dresden.*

Querschnitt des zweiten Projekts.