


Die Frauenkirche zu Dresden.

XXI

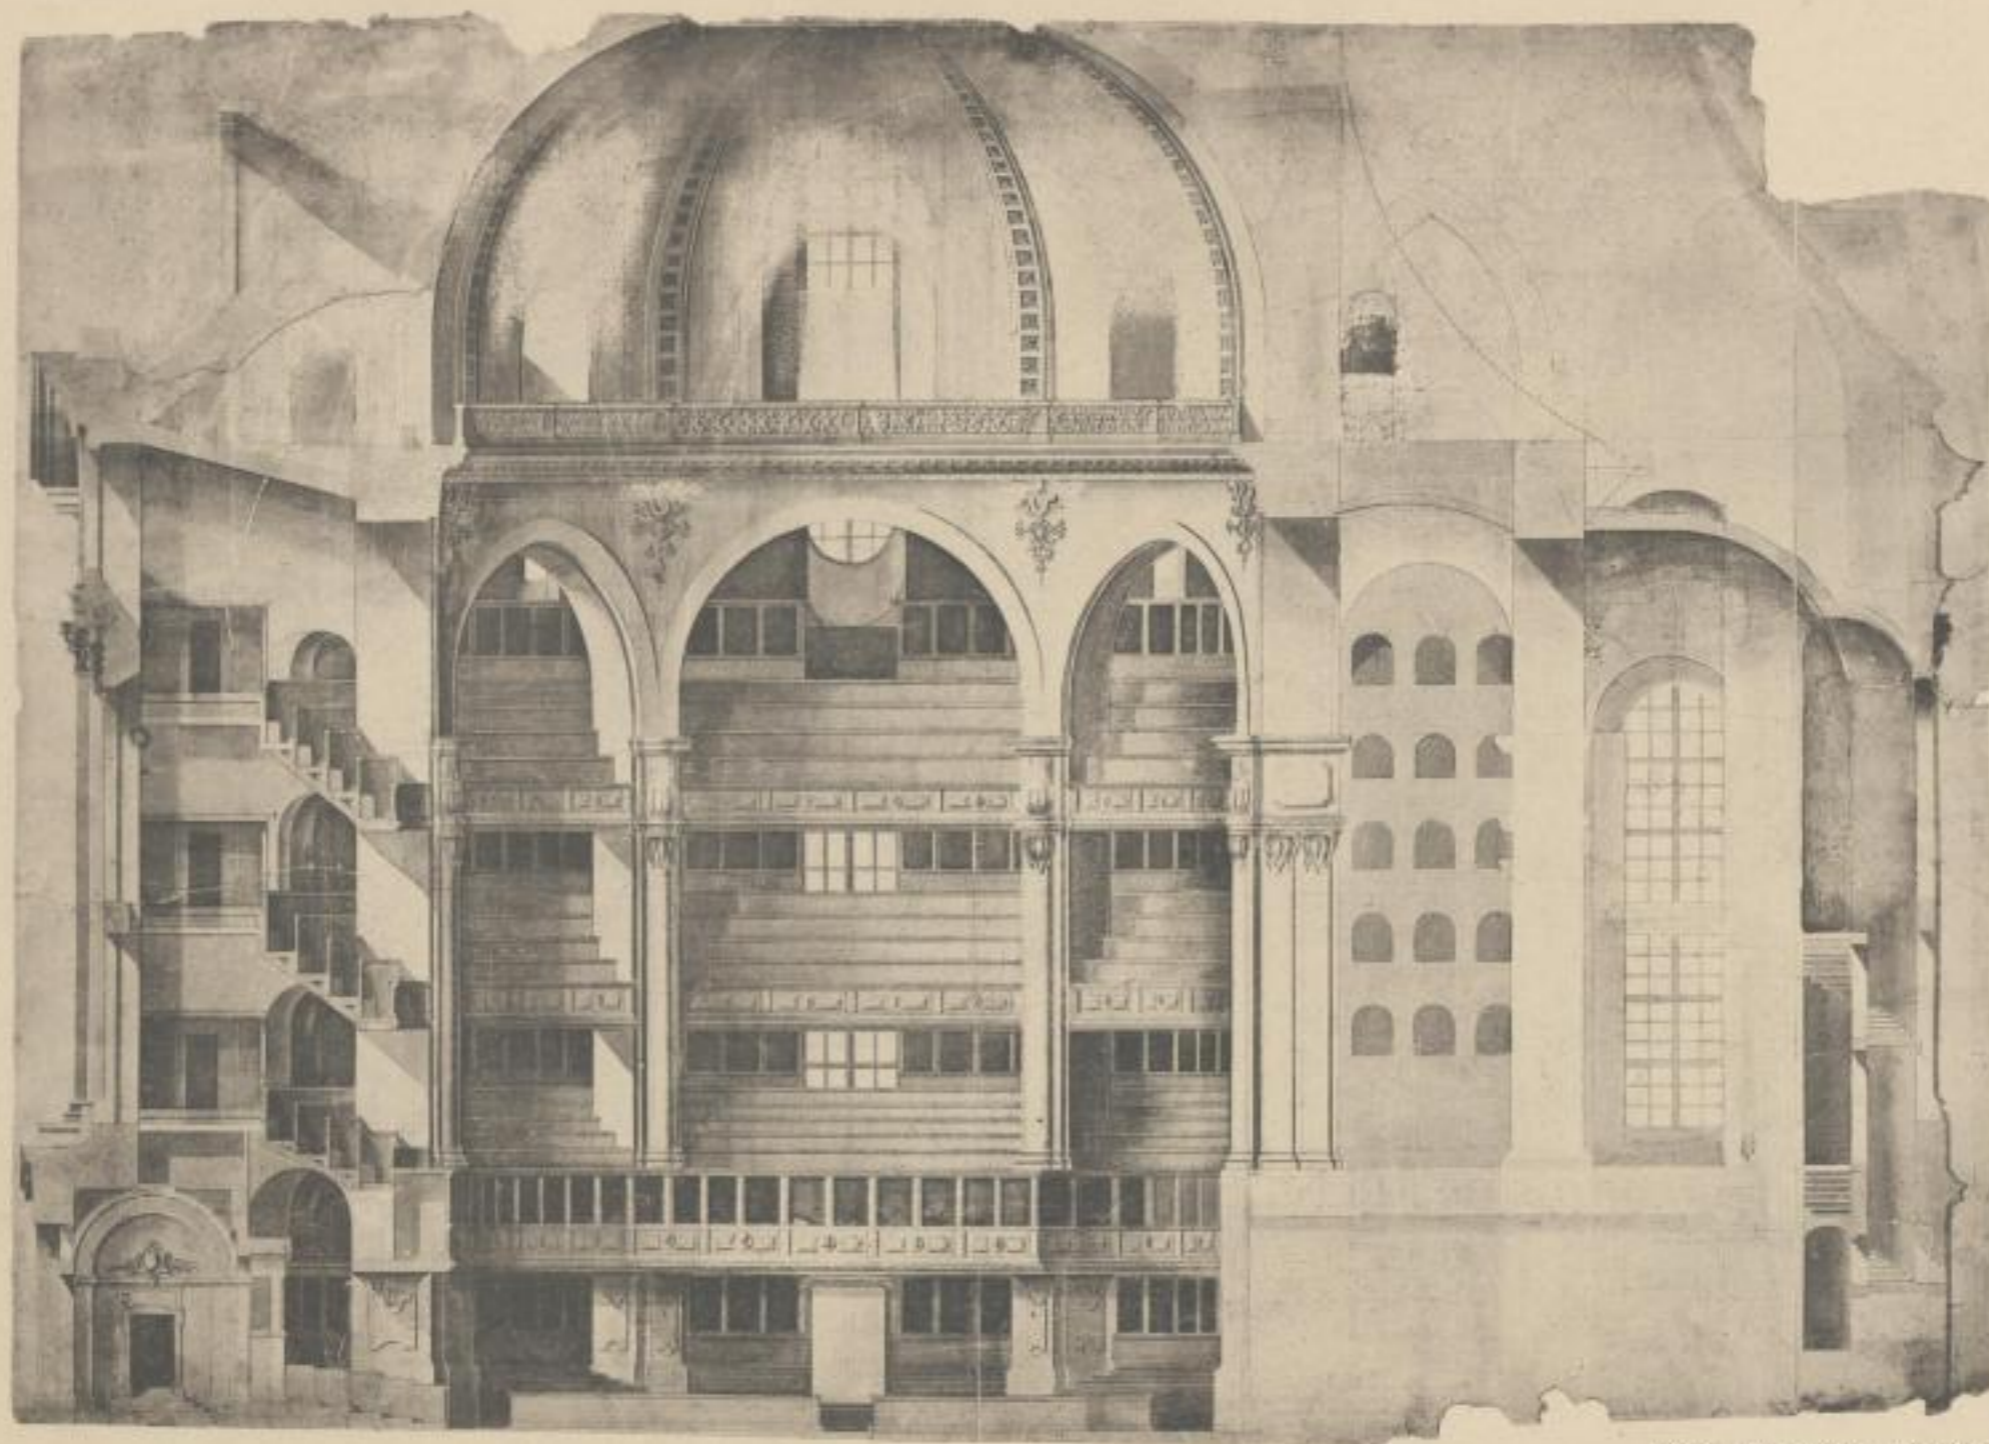

*Besitzer: Rathausarchiv zu Dresden.*

Längenschnitt des dritten Projekts mit Steinkuppel.